




Lageplan 1:200

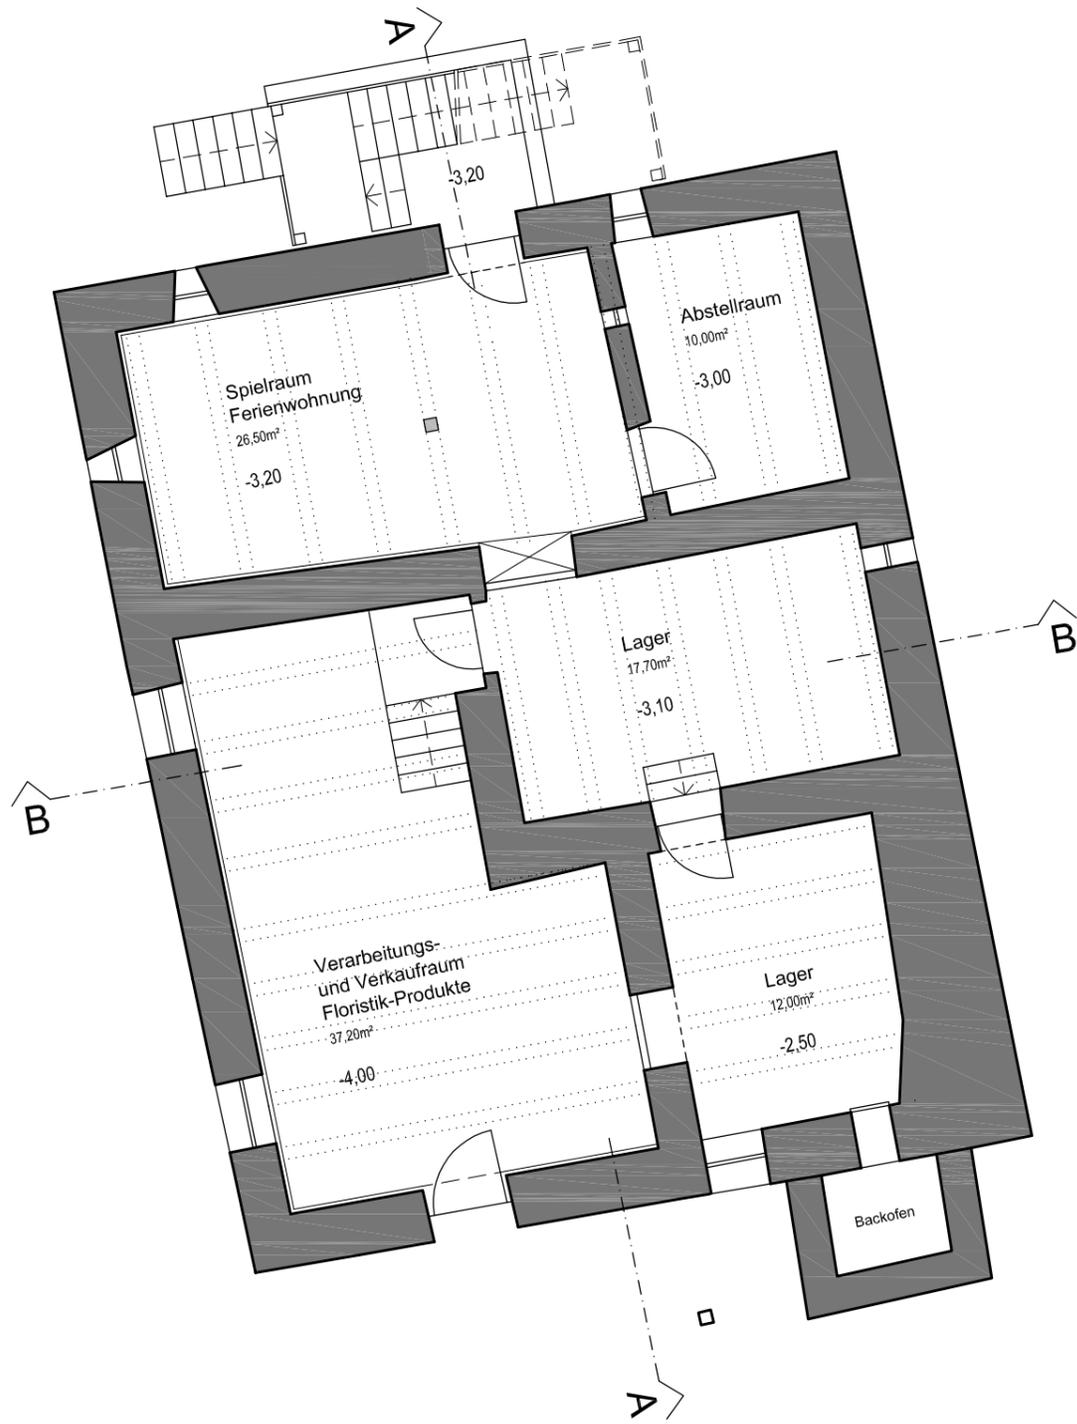


Kellergeschoss 1:100

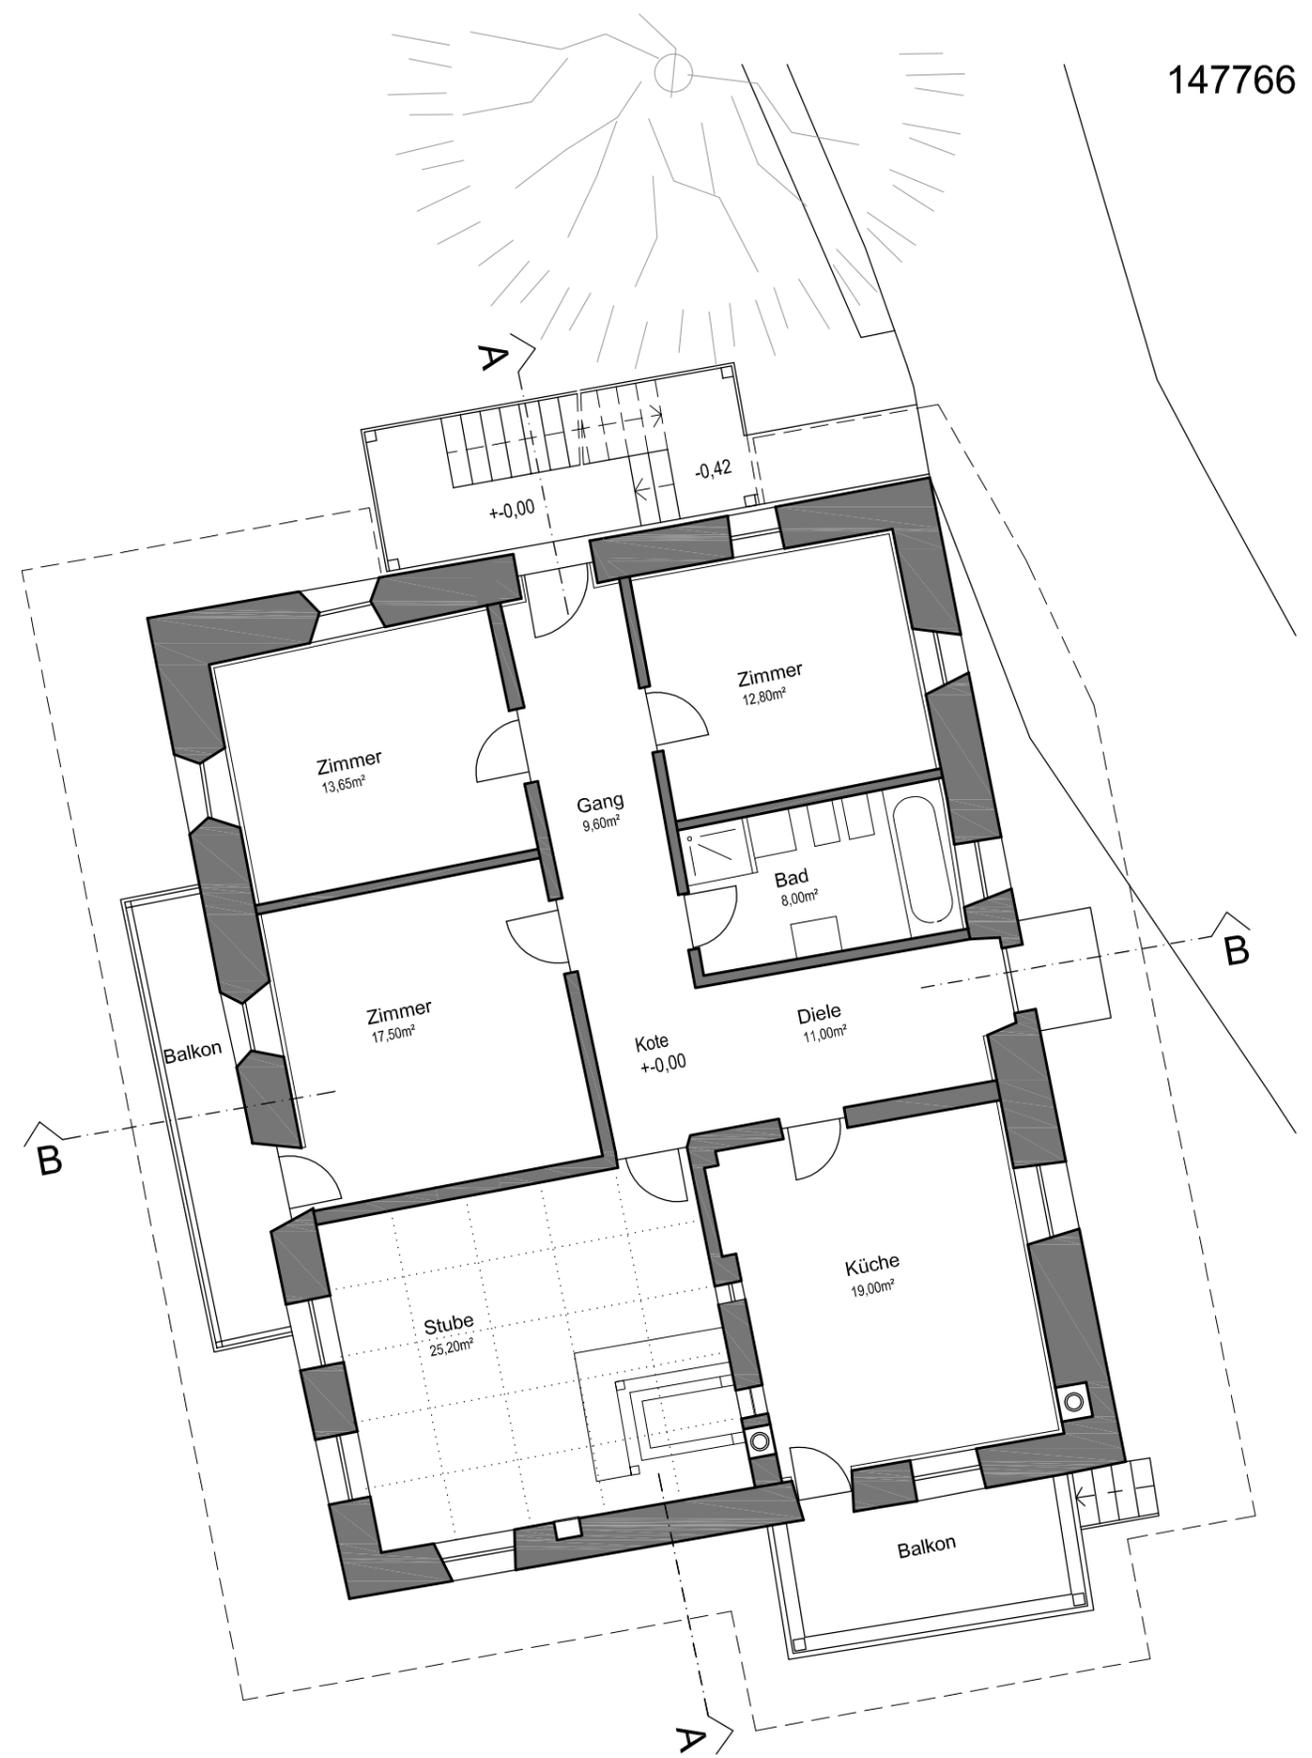


Erdgeschoss 1:100

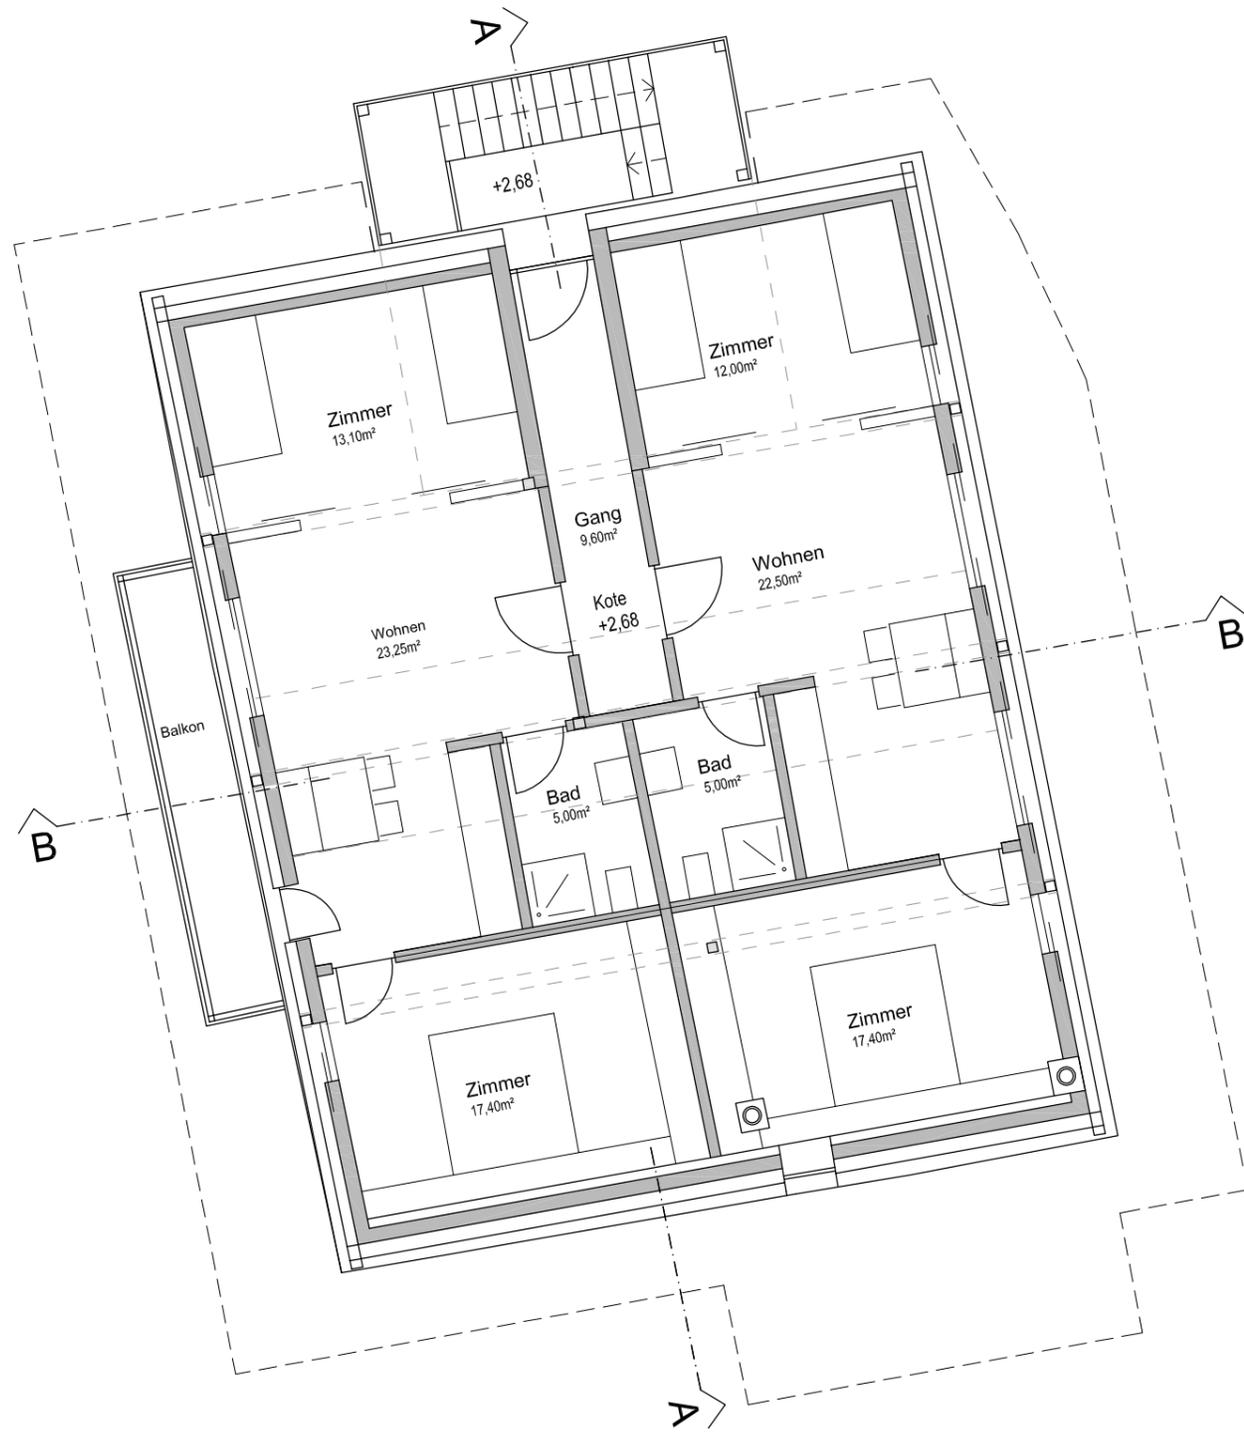


Dachgeschoss 1:100

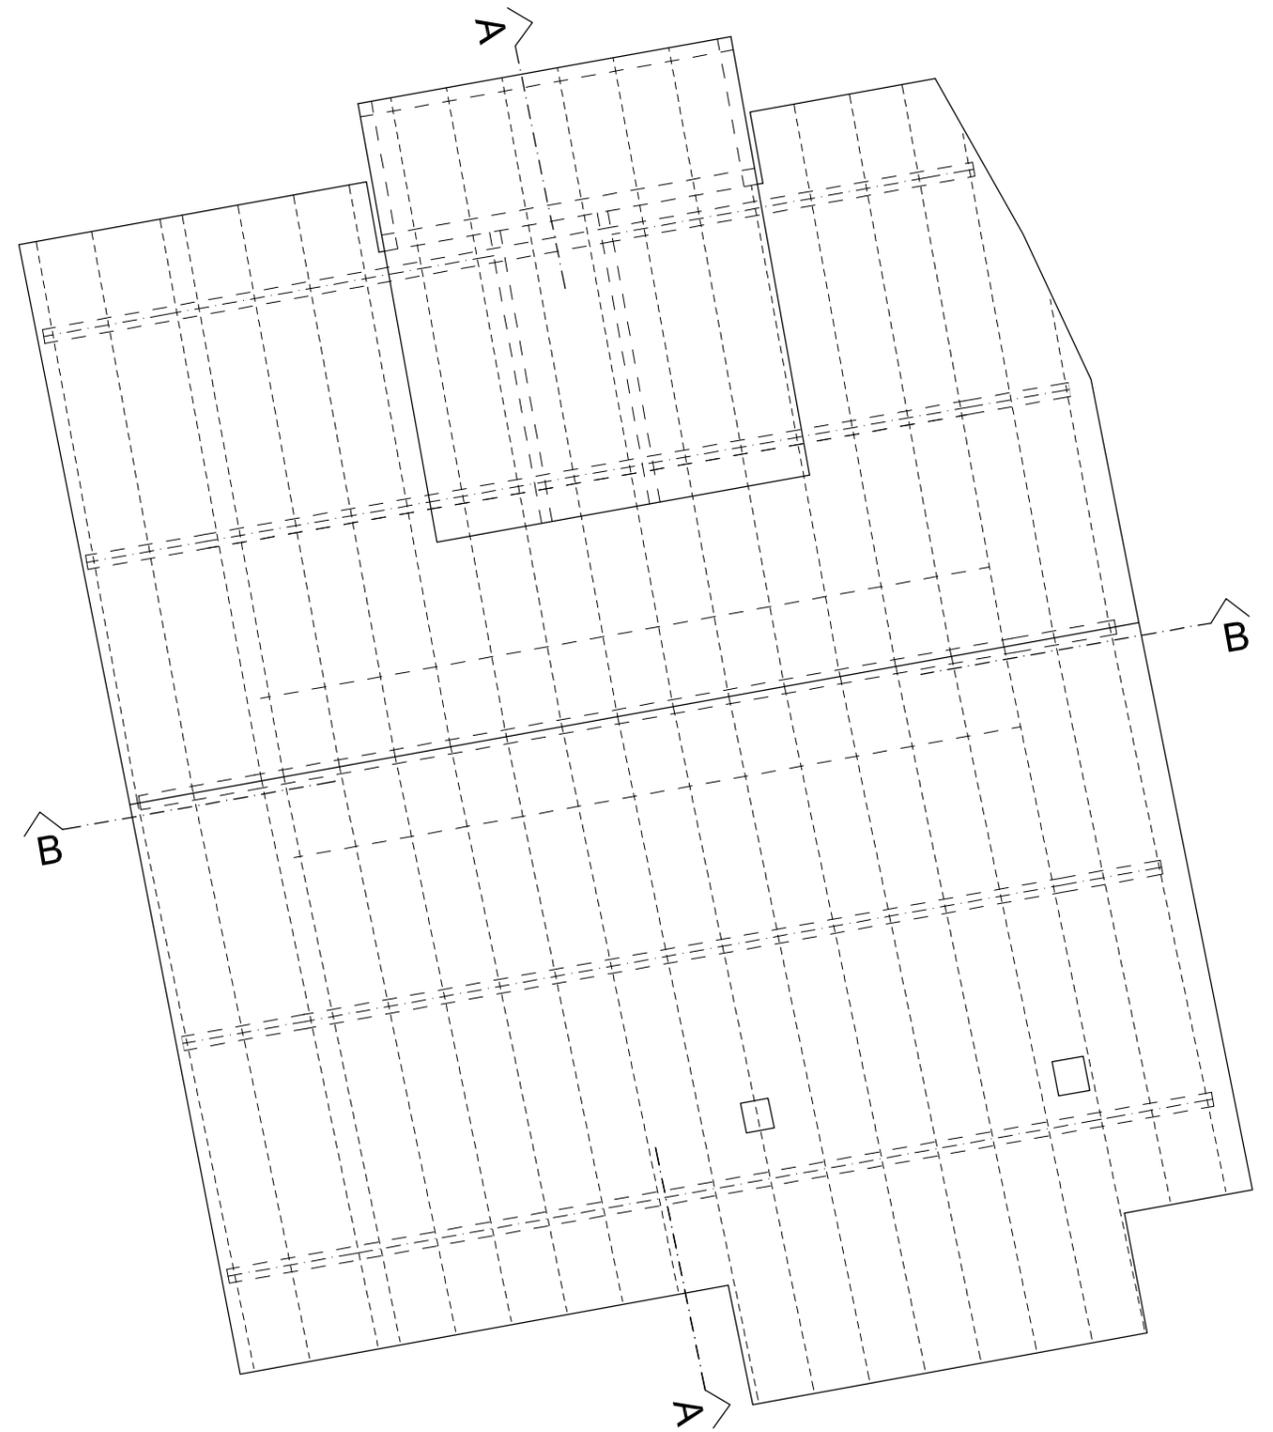

Dachstruktur 1:100

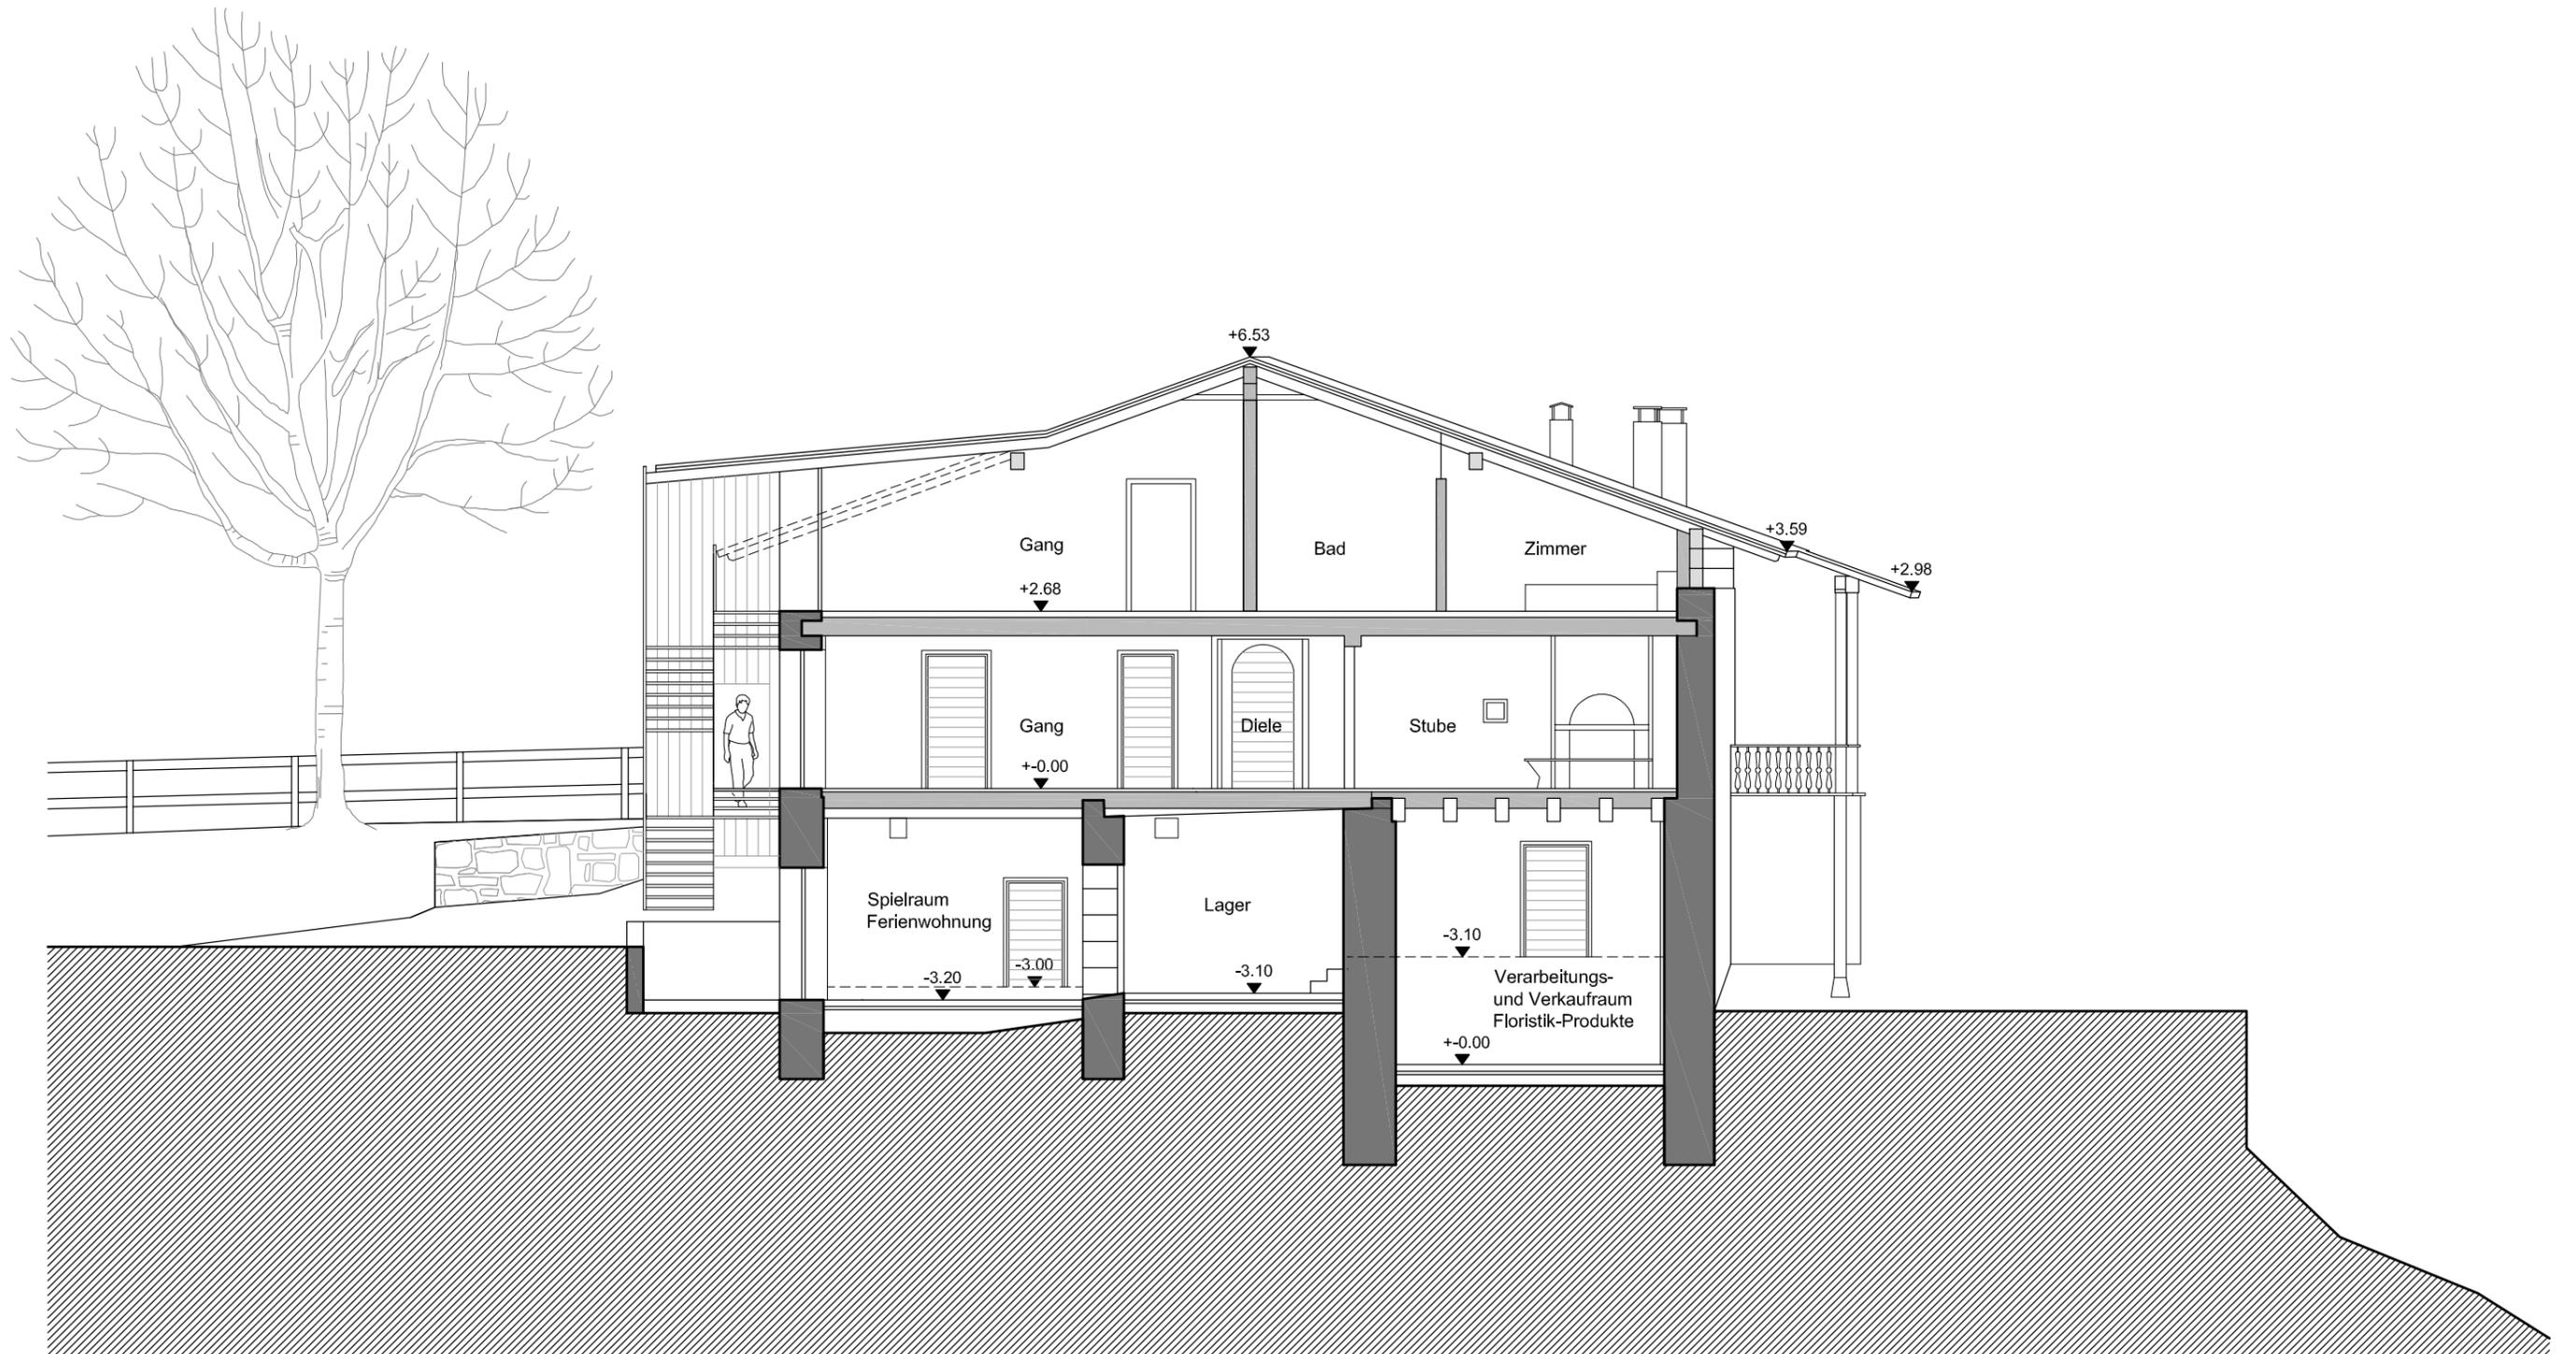


Schnitt A - A 1:100

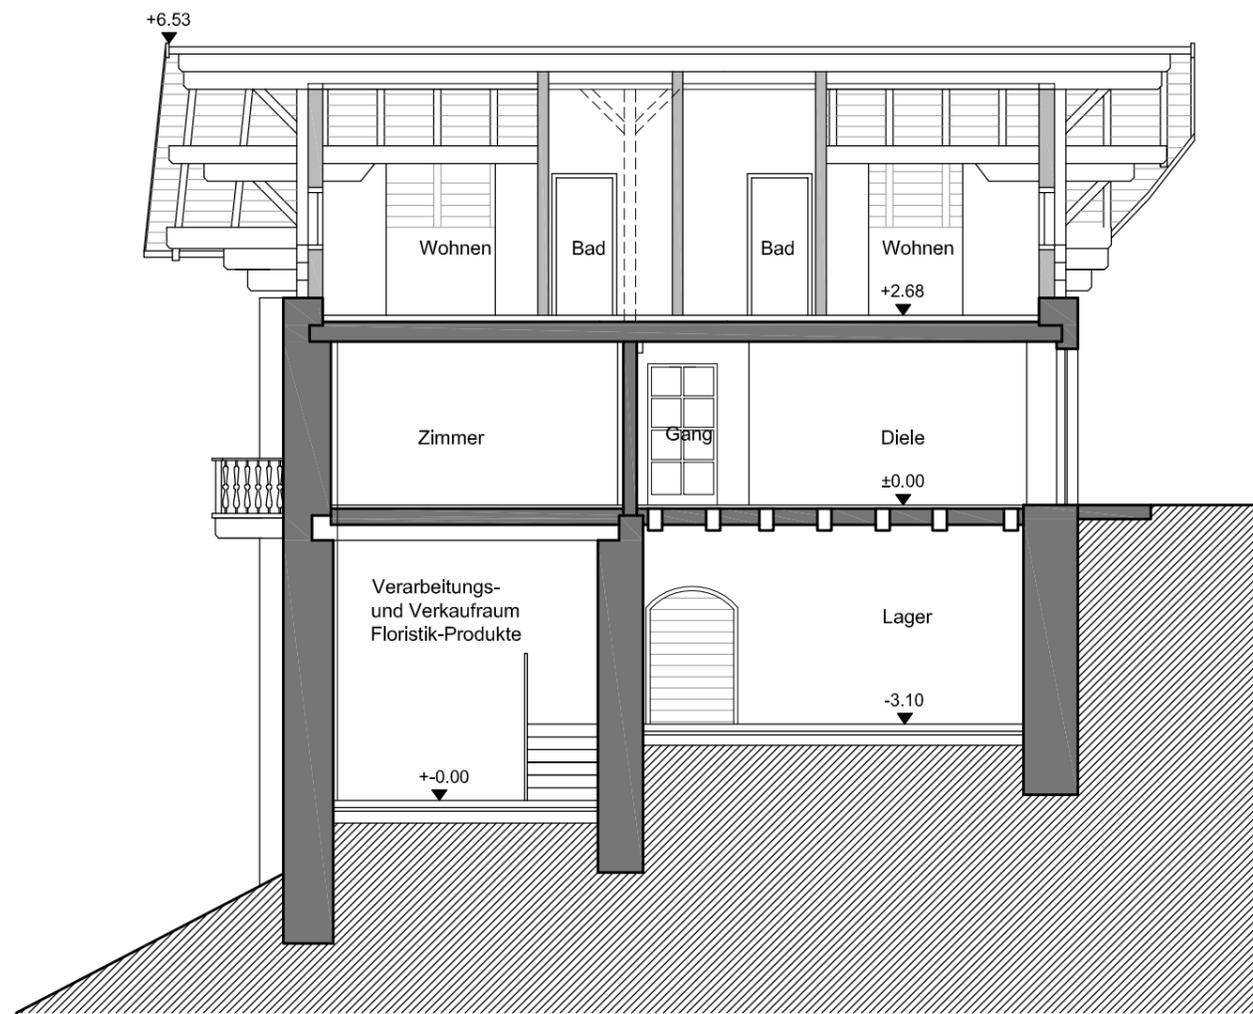


Schnitt B - B 1:100




Südansicht 1:100

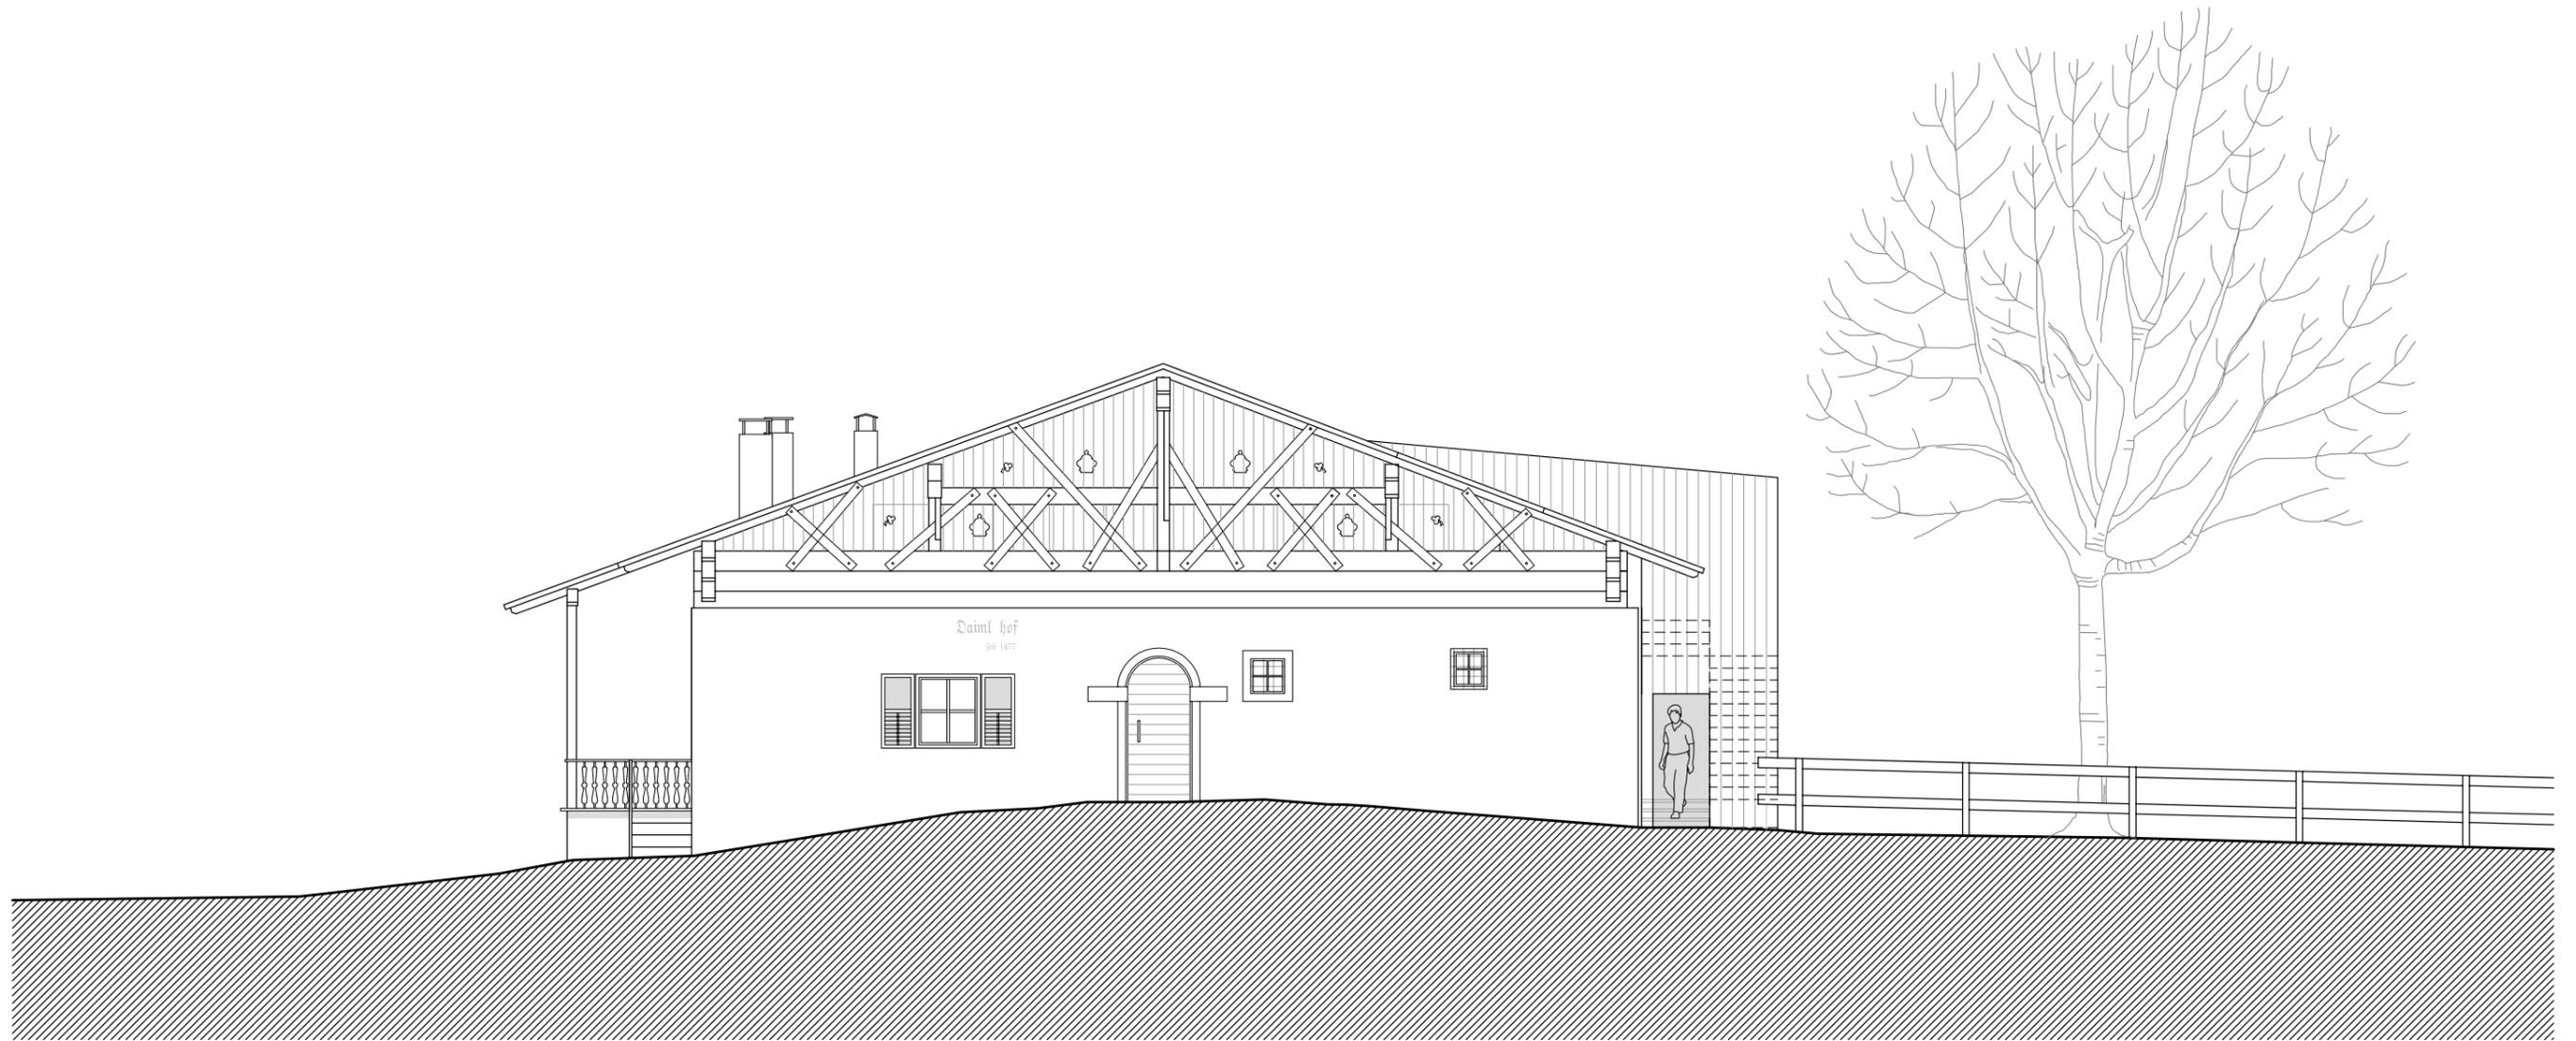

Ostansicht 1:100

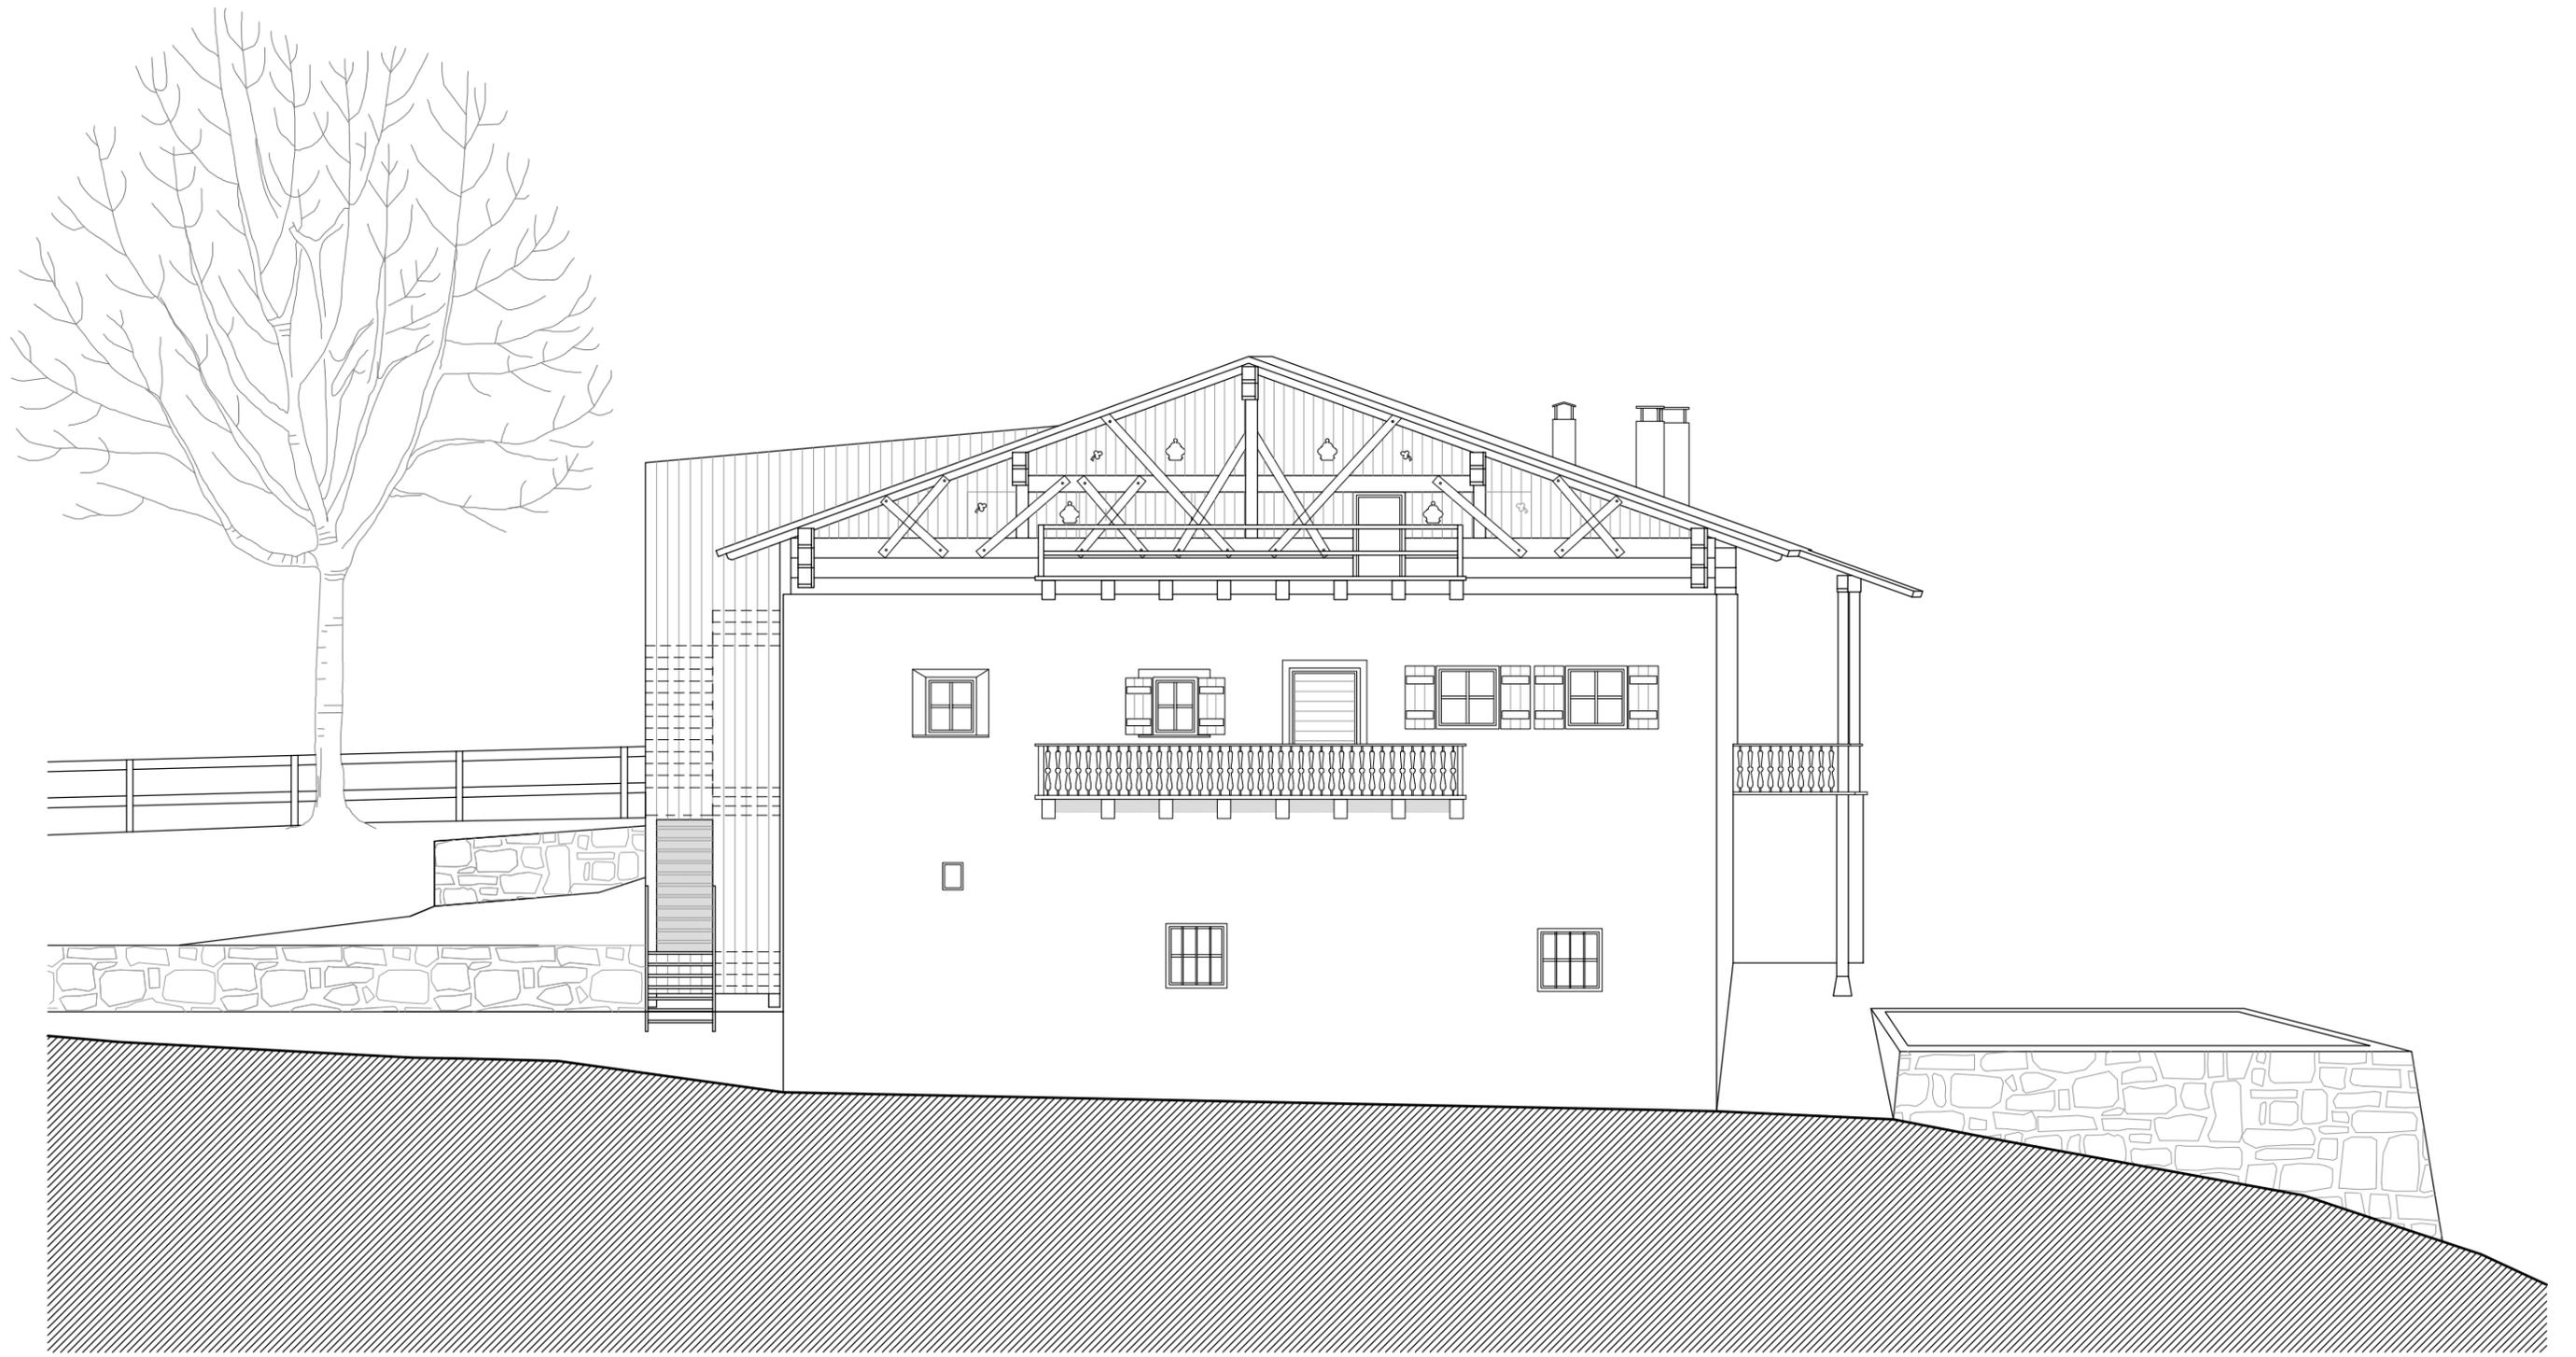

Westansicht 1:100

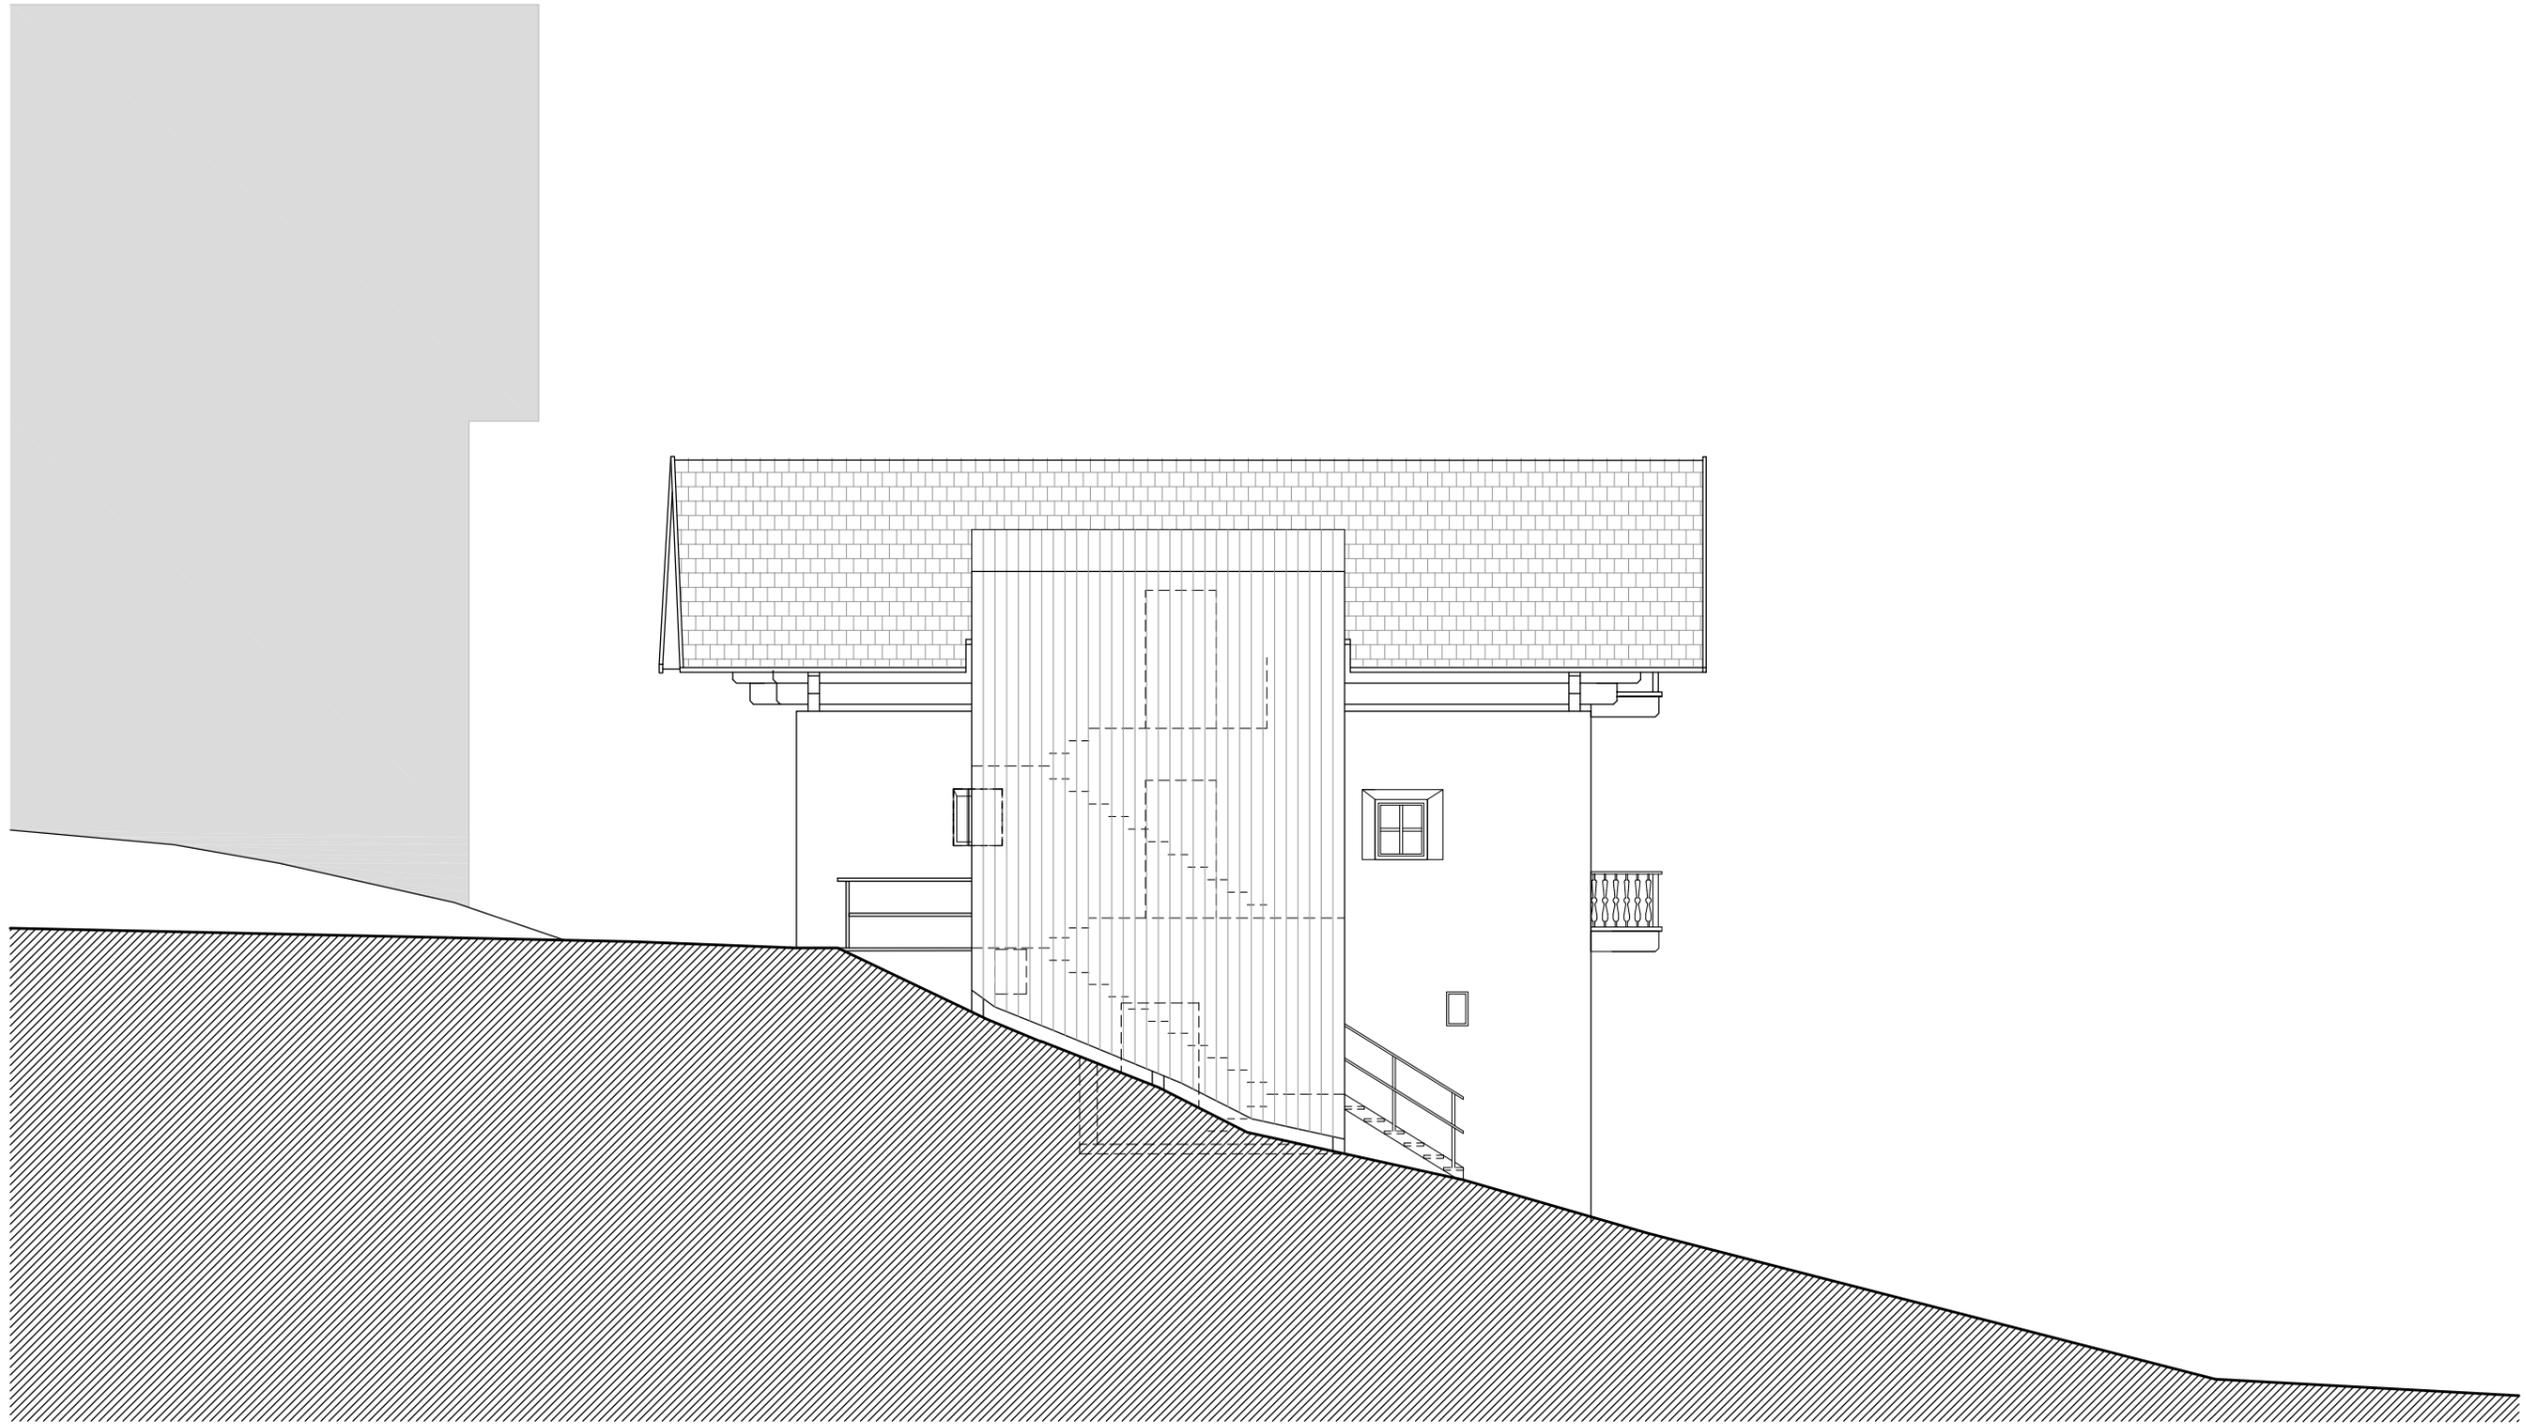

Nordansicht 1:100

